



ΕΦΗΜΕΡΙΣ ΤΗΣ ΚΥΒΕΡΝΗΣΕΩΣ

ΤΗΣ ΕΛΛΗΝΙΚΗΣ ΔΗΜΟΚΡΑΤΙΑΣ

ΤΕΥΧΟΣ ΤΕΤΑΡΤΟ **Αρ. Φύλλου 20**

18 Ιανουαρίου 2001

ΑΠΟΦΑΣΕΙΣ

Αριθ. 1000532/61/Β0010

Καθορισμός οριογραμμών αιγιαλού-παραλίας στη θέση "ΟΡΜΟΣ ΕΠΙΣΚΟΠΗΣ" νήσου ΚΥΘΝΟΥ Νομ. ΚΥΚΛΑΔΩΝ".

Ο ΥΠΟΥΡΓΟΣ ΟΙΚΟΝΟΜΙΚΩΝ

Έχοντας υπόψη:

1. Τις διατάξεις του Ν.3200/55 "περί διοικητικής αποκεντρώσεως" όπως αυτές τροποποιήθηκαν και ισχύουν σήμερα με τα Ν.Δ.532/79, Β.Δ.704/70, Β.Δ.705/70, Β.Δ. 192/72, Π.Δ.71/84, Π.Δ.347/86, Ν.2026/92 και Π.Δ.97/93.

2. Τις διατάξεις του Π.Δ 551/88 "Οργάνωση Νομαρχιών - Οργάνωση Οικονομικών Υπηρεσιών" (ΦΕΚ 259 τ.Α΄), όπως τροποποιήθηκε και ισχύει.

3. Τις διατάξεις του άρθρου 19 παρ. 5 του Ν.Δ.2344/95, του άρθρου 52 παρ.6 του Ν.2218/94, του άρθρου 4 παρ. 7 του Ν.2240/94, δυνάμει των οποίων αρμοδιότητες του Υπουργείου Οικονομικών που είχαν μεταβιβασθεί σε Νομάρχες, ανήκουν στον Περ/κό Δ/ντή, σε συνδυασμό με αυτές του άρθρου 14 παρ.2 του Ν.2399/96 με τις οποίες προβλέπεται η κατάργηση των θέσεων των Περ/κών Δ/ντών οι αρμοδιότητες πλέον του οποίου περιήλθαν στον Γενικό Γραμματέα της Περιφέρειας και ασκούνται από τον Αναπληρωτή Περιφερειακό Διευθυντή.

4. Τις διατάξεις των παρ. 2 και 6 του άρθρου 1 του Ν. 2503/97 "Διοίκηση, οργάνωση, στελέχωση της Περιφέρειας, ρύθμιση θεμάτων για την Τοπική Αυτοδιοίκηση και άλλες διατάξεις" (ΦΕΚ 107τ.Α.), σύμφωνα με τις οποίες οι Περιφερειακές Υπηρεσίες του Υπουργείου Οικονομικών, που συγκροτούσαν την Περιφερειακή Διοίκηση του Νομού ή Νομαρχίας, δεν υπήχθησαν στην ενιαία οργανική μονάδα της Περιφέρειας, ούτε καταργήθηκαν, αλλά αποτελούν από 1.9.1997, Υπηρεσίες του Υπουργείου Οικονομικών.

5. Το αριθ. 28975/31.7.97 έγγραφο της Δ/νσης Διοίκησης του Υπ. Εσωτερικών Δημ. Διοίκησης & Αποκέντρωσης, σύμφωνα με το οποίο οι αρμοδιότητες του Γεν. Γραμματέα της Περιφέρειας σε θέματα Υπηρεσιών του Υπ. Οικονομικών μεταφέρονται από 1.9.97 στον Υπ. Οικονομικών.

6. Την αριθ. 1043053/483/Α0006/9.5.2000 (ΦΕΚ.662τ.Β΄/ 10.5.2000) απόφαση του Υφυπουργού Οικονομικών "περί μεταβίβασης αρμοδιοτήτων στο Γενικό Γραμματέα, στους Γενικούς Δ/ντές κ.λ.π. του Υπουργείου Οικονομικών .

7. Τις διατάξεις του άρθρου 100 του Π.Δ. 284/88 "περί συγκροτήσεως μεταξύ άλλων και της Επιτροπής καθορισμού ορίων αιγιαλού και παραλίας και θέσεων αμμοληψίας".

8. Την αριθμ. 1078204/927/0006Α/6.8.92 κοινή υπουργική απόφαση των Υπουργών Προεδρίας και Οικονομικών, με την οποία διατηρείται σε ισχύ η Επιτροπή καθορισμού ορίων αιγιαλών και θέσεων αμμοληψίας.

9. Τις διατάξεις των άρθρων 1 μέχρι και 7 του Α.Ν. 2344/40 "περί αιγιαλού και παραλίας, όπως τροποποιήθηκαν και συμπληρώθηκαν με τις διατάξεις: α) του Ν.Δ. 439/70, β) του άρθρου 13 του Ν. 1078/1980 και γ) του άρθρου 23 του Ν. 1337/1983.

10. Την υπ' αριθμ.1039386/441/Α0006/21.4.2000 (ΦΕΚ 571 τ.Β΄) κοινή Απόφαση του Πρωθυπουργού και Υπουργού Οικονομικών "Περί ανάθεσης αρμοδιοτήτων του Υπουργού Οικονομικών στους Υφυπουργούς".

11. Την από 3.4.2000 έκθεση της κατά το άρθρο 100 Π.Δ. 284/88 αρμόδιας Επιτροπής καθορισμού ορίων αιγιαλού και παραλίας, για τον καθορισμό ορίων αιγιαλού, παλαιού αιγιαλού και δημιουργία ζώνης παραλίας στη θέση "ΟΡΜΟΣ ΕΠΙΣΚΟΠΗΣ" νήσου ΚΥΘΝΟΥ Νομ. Κυκλάδων.

12. Το από Οκτώβριο '99 τοπογραφικό-υψομετρικό διάγραμμα, κλίμακας 1:500 αποτελούμενο από 2 πινακίδες που συντάχθηκε από τον Δ. Μενείδη Πολιτικό Μηχ/κό το οποίο ελέγχθηκε ως προς την ακρίβεια της αποτύπωσης από τον Αγρονόμο Τοπογράφο Μηχ/κό Γεώργιο Αβραάμ Κτηματ. Υπηρ. Νομ. Κυκλάδων και θεωρήθηκε την ίδια ημερομηνία (30/4/2000) από τον ίδιον, όπως ορίζουν οι διατάξεις του άρθρου 20 του Ν. 719/77 και συνοδεύει την έκθεση της προαναφερόμενης Επιτροπής.

13. Το με αριθμ.544.5/599/00/19-9-2000 έγγραφο του ΓΕΝ, με το οποίο συμφωνεί με τα καθορισθέντα από την Επιτροπή όρια., αποφασίζουμε:

Επικυρώνει την από 3.4.2000 έκθεση της κατά το άρθρο 100 Π.Δ. 284/88 αρμόδιας Επιτροπής περί χάραξης των ορίων αιγιαλού και δημιουργία ζώνης παραλίας και παλαιού αιγιαλού, στη θέση "Όρμος Επισκοπής" νήσου Κύθνου καθώς επίσης και το από Οκτώβριο 1999 τοπογραφικό και υψομετρικό διάγραμμα κλίμακας 1:500 σε δύο πινακίδες το οποίο συντάχθηκε από τον Γεώργιο Μενείδη

Πολιτικό Μηχ/κό, ελέγχθηκε για την ακρίβεια της αποτύπωσης από τον Γεώργιο Αβραάμ Τοπ. Μηχ/κό της Κτηματικής Υπηρεσίας Κυκλάδων την 3.4.2000 και θεωρήθηκε από τον ίδιο την ίδια ημερομηνία.

Στο τοπογραφικό αυτό διάγραμμα, καθορίσθηκε η οριογραμμή του αιγιαλού με κόκκινη συνεχή πολυγωνική γραμμή, με στοιχεία 1, 2, 3, ...28, 29.

Η οριογραμμή της παραλίας με κίτρινη συνεχή πολυγωνική γραμμή, με στοιχεία 1΄, 2΄, 3΄,................28΄,29΄.

Η οριογραμμή του παλαιού αιγιαλού με κυανή πολυγωνική γραμμή, με στοιχεία 1΄΄, 2΄΄, ...11΄΄, 12΄΄.

Οι συντεταγμένες είναι εξαρτημένες από το Κρατικό Τριγωνομετρικό Δίκτυο με προβολή ΗΑΤΤ.

Καθορίζει ζώνη παραλίας πλάτους 10μ. διότι δεν εξυπηρετούνται οι σκοποί του άρθρου 7, παρ.1 του Α.Ν. 2344/1940.

Η παρούσα απόφαση με την έκθεση της Επιτροπής και το τοπογραφικό διάγραμμα να δημοσιευθούν στην Εφημερίδα της Κυβερνήσεως.

Αθήνα, 8 Ιανουαρίου 2001

Με εντολή Υπουργού
Ο Γενικός Διευθυντής Δημόσιας Περ. & Εθν. Κληρ./των
ΣΠΥΡΟΣ Ι. ΣΤΑΘΗΣ

ΕΚΘΕΣΗ ΕΠΙΤΡΟΠΗΣ ΚΑΘΟΡΙΣΜΟΥ ΤΩΝ ΟΡΙΩΝ ΤΟΥ ΑΙΓΙΑΛΟΥ (ΑΡΘΡΟ 100 Π.Δ. 284/88)

Για τον καθορισμό των ορίων του αιγιαλού που γίνεται για πρώτη φορά στη θέση "Όρμος Επισκοπής" νήσου Κύθνου.

Στην Κύθνο, σήμερα 3.4.2000 οι υπογεγραμμένοι:

1. ΣΤΕΛΙΟΣ ΣΕΖΕΝΙΑΣ, Προϊστάμενος της Κτηματικής Υπηρεσίας του Νομού Κυκλάδων, ως πρόεδρος.

2. ΓΕΩΡΓΙΟΣ ΑΒΡΑΑΜ, Πολιτικός Μηχανικός της Κτηματικής Υπηρεσίας του Νομού Κυκλάδων, ως μέλος.

3. ΠΕΤΡΟΣ ΚΩΣΤΟΠΟΥΛΟΣ, Λιμενάρχης Κύθνου, ως μέλος αποτελούντες την επιτροπή καθορισμού των ορίων του αιγιαλού δυνάμει του άρθρου 100 ΠΔ 284/88 αυτής μεταβήκαμε επί τόπου στην προαναφερθείσα περιοχή και λαβόντες υπ’ όψη:

1. Την από 27.10.1999 αίτηση του Δήμου Κύθνου για καθορισμό των ορίων του αιγιαλού στην περιοχή.

2. Το από Οκτώβριο 1999 τοπογραφικό και υψομετρικό διάγραμμα το οποίο συντάχθηκε από τον Γεώργιο Δ. Μενείδη, Πολιτικό Μηχανικό, σε δύο πινακίδες σε κλίμακα 1:500, ελέγχθηκε για την ακρίβεια της αποτύπωσης και θεωρήθηκε την 3.4.2000 από τον Γ. Αβραάμ, Τοπογράφο Μηχανικό της Κτηματικής Υπηρεσίας Ν. Κυκλάδων.

3. Τις διατάξεις του Ν. 1337/83 και του ΑΝ 2344/40 όπως αυτός τροποποιήθηκε ως και την προς αυτόν Δικαστηριακή και Διοικητική Νομολογία.

4. Την από την επιτόπια μετάβαση σχηματισθείσα αντίληψη περί του πλάτους της βρεχόμενης ζώνης της ξηράς και λοιπών συναφών στοιχείων, δηλαδή:

α) Η κλίση του εδάφους κυμαίνεται: 1) στο μυχό του κόλπου (αρ. σχεδ. 2) από 1-7%, 2) στο άκρο του κόλπου(αρ. σχεδ. 1) από 60-85%.

β) Η περωχή επηρεάζεται από δυτικούς-βορειοδυτικούς ανέμους.

γ) Το ανάπτυγμα του πελάγους αρχίζει σε απόσταση 3300 μέτρων από την ακτογραμμή (Βυθομετρική των 100 μέτρων).

δ) Τα βάθη στον όρμο γενικώς κυμαίνονται από 0 έως 18 μέτρων περίπου, αποφασίζει:

1. Καθορίζει επί του ανωτέρω τοπογραφικού διαγράμματος:

α) Την οριογραμμή του αιγιαλού με κόκκινη συνεχή πολυγωνική γραμμή με στοιχεία 1, 2, 3, ... 28, 29.

β) Την οριογραμμή της παραλίας με κίτρινη συνεχή πολυγωνική γραμμή με στοιχεία 1΄, 2΄, 3΄, ..., 28΄, 29΄.

γ) Την οριογραμμή παλαιού αιγιαλού με κυανή συνεχή πολυγωνική γραμμή με στοιχεία 1΄΄, 2΄΄, ..., 11΄΄, 12΄΄.

Οι συντεταγμένες είναι εξαρτημένες από το Κρατικό Τριγωνομετρικό Δίκτυο με προβολή ΗΑΤΤ.

2. Καθορίζει ζώνη παραλίας πλάτους 10μ. διότι δεν εξυπηρετούνται οι σκοποί του άρθρου 7 παρ. 1 του ΑΝ 2344/40

3. Αποφαίνεται ότι υφίσταται παλαιός αιγιαλός.

Η Επιτροπή

Ο Πρόεδρος	Τα Μέλη
ΣΤΕΛΙΟΣ ΣΕΖΕΝΙΑΣ	ΓΕΩΡΓΙΟΣ ΑΒΡΑΑΜ
	ΠΕΤΡΟΣ ΚΩΣΤΟΠΟΥΛΟΣ

ΕΘΝΙΚΟ ΤΥΠΟΓΡΑΦΕΙΟ
Για τεχνικούς λόγους στο σχεδιάγραμμα έγινε σμίκρυνση κατά ποσοστό 18 %

ΠΙΝΑΚΑΣ ΧΑΡΑΞΗΣ
ΚΟΡΥΦΩΝ ΑΙΓΙΑΛΟΥ - ΠΑΡΑΛΙΑΣ
Θέση Παραλία Επισκοπής Ν. Κύθνου.

ΣΤΑΣΗ ΟΡΓΑΝΟΥ: Σ4
ΣΤΑΣΗ ΜΗΔΕΝΙΣΜΟΥ Σ3

ΟΡΙΟΓΡΑΜΜΗ ΑΙΓΙΑΛΟΥ			ΟΡΙΟΓΡΑΜΜΗ ΠΑΡΑΛΙΑΣ			ΟΡΙΟΓΡΑΜΜΗ ΠΑΛΑΙΟΥ ΑΙΓΙΑΛΟΥ		
Α/Α	ΓΩΝΙΑ	ΟΡΙΖΟΝΤΙΑ ΑΠΟΣΤΑΣΗ	Α/Α	ΓΩΝΙΑ	ΟΡΙΖΟΝΤΙΑ ΑΠΟΣΤΑΣΗ	Α/Α	ΓΩΝΙΑ	ΟΡΙΖΟΝΤΙΑ ΑΠΟΣΤΑΣΗ
1	38,2151	269,447	1'	40,1258	275,2100	1"	38,2151	269,447
2	37,3711	235,711	1'α	40,1258	275,2100	2"	40,9031	243,595
3	36,4439	208,319	2'	40,0669	234,8460	3"	42,9363	222,846
4	35,9897	189,796	3'	39,4981	207,5700	4"	46,9567	189,018
5	32,0312	168,314	4'	39,3271	187,4030	5"	53,5070	176,132
6	27,5612	148,461	5'	35,4578	163,8220	6"	50,2466	157,621
7	22,0644	136,145	6'	31,1495	142,6570	7"	40,7057	123,829
8	11,3247	118,646	7'	25,4465	129,0430	8"	33,4896	94,022
9	396,3556	108,695	8'	14,2794	110,1460	9"	31,8865	77,836
10	383,5956	106,679	9'	397,7300	98,9470	10"	378,3512	88,341
11	357,6815	125,052	10'	383,0328	96,6900	11"	315,9272	101,477
			11'	353,7619	118,0540			

ΠΙΝΑΚΑΣ ΧΑΡΑΞΗΣ					
ΚΟΡΥΦΩΝ ΑΙΓΙΑΛΟΥ - ΠΑΡΑΛΙΑΣ					
ΣΤΑΣΗ ΟΡΓΑΝΟΥ Σ3					
ΣΤΑΣΗ ΜΗΔΕΝΙΣΜΟΥ Σ1					
ΟΡΙΟΓΡΑΜΜΗ ΑΙΓΙΑΛΟΥ			ΟΡΙΟΓΡΑΜΜΗ ΠΑΡΑΛΙΑΣ		
Α/Α	ΓΩΝΙΑ	ΟΡΙΖΟΝΤΙΑ ΑΠΟΣΤΑΣΗ	Α/Α	ΓΩΝΙΑ	ΟΡΙΖΟΝΤΙΑ ΑΠΟΣΤΑΣΗ
12	338,2039	533,3570	12'	338,8351	542,6340
13	340,1538	514,1200	13'	341,2053	519,5500
14	342,3496	476,1980	14'	343,4503	482,0430
15	344,2128	462,4720	15'	345,1820	469,5250
16	346,7403	443,8830	16'	347,7429	450,9780
17	348,4516	432,1260	17'	349,2404	440,7970
18	352,8436	422,2810	18'	353,2983	431,8080
19	355,8828	415,7560	19'	356,4561	425,0660
20	360,2048	402,1270	20'	360,8087	411,3550
21	367,3888	387,2110	21'	367,8342	396,8290
22	376,2052	375,0050	22'	376,7978	384,5780
23	380,8330	359,6090	23'	381,2679	369,5940
24	388,1414	361,6140	24'	387,9851	371,5750
25	392,2081	364,1540	25'	392,1863	374,2360
26	397,4947	361,9130	26'	397,3482	371,9470
27	0,6289	366,0620	27'	399,9411	375,3660
28	3,3002	376,5550	28'	2,4404	385,1580
29	7,7981	381,8510	29'	5,8073	396,1860

4-3-2000

ΓΙΩΡΓΟΣ Δ. ΜΕΝΕΓΑΚΗΣ
ΔΙΠΛΩΜ. ΠΟΛΙΤ. ΜΗΧΑΝΙΚΟΣ
ΔΗΜΟΚΡΙΤΕΙΟΥ ΠΑΝΕΠ/ΜΙΟΥ ΘΡΑΚΗΣ
ΜΕΛΟΣ Τ.Ε.Ε. ΑΡΙΘΜ. ΜΗΤΡΩΟΥ 53885
ΑΝΘΗΔΩΝΟΣ 8 ΝΚ. ΠΛΑΤΩΝΟΣ - ΑΘΗΝΑ
ΤΗΛ. 5121564

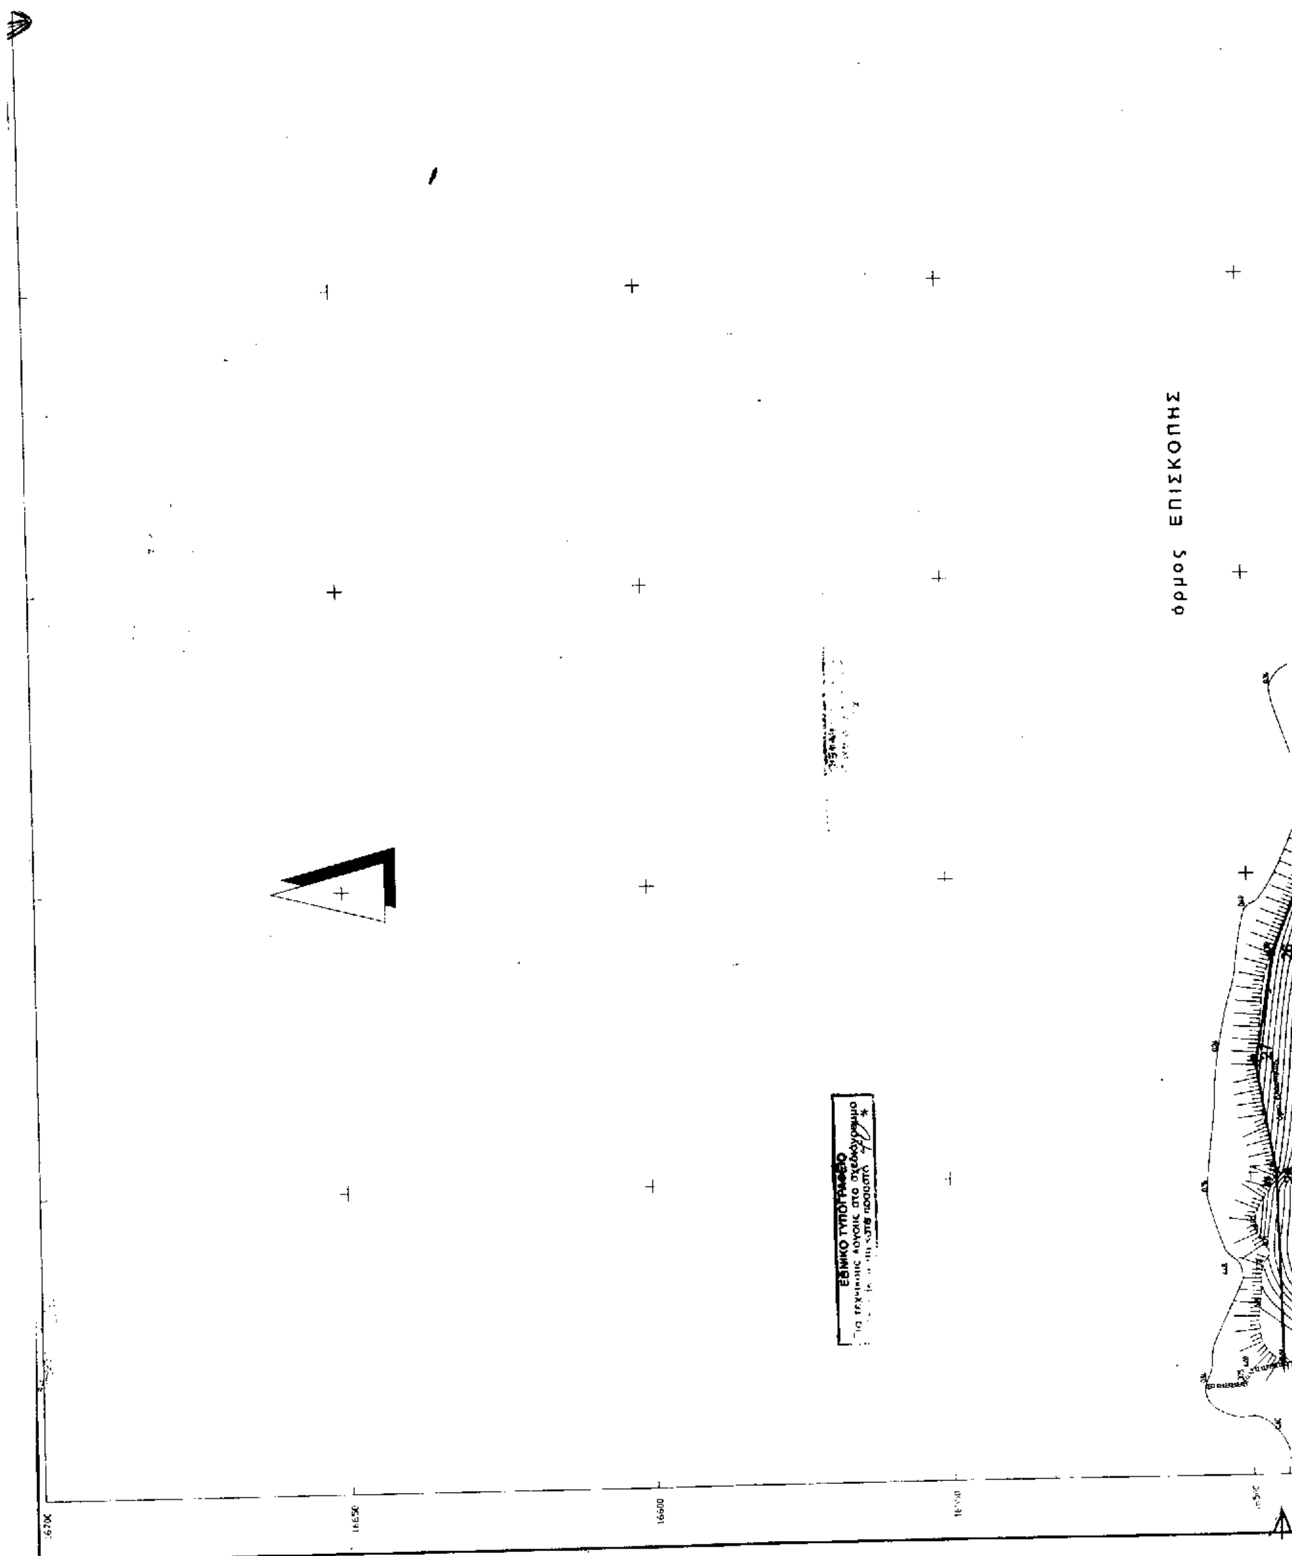
- Ο -
Πρόεδρος

Τα μέλη

1. [signature]
ΑΒΡΑΑΜ ΓΙΩΡΓΟΣ
Π.Ε. ΑΓΡΟΝΟΜΟΣ/ΤΟΠΟΓΡΑΦΟΣ/ΜΗΧ/ΚΟΣ

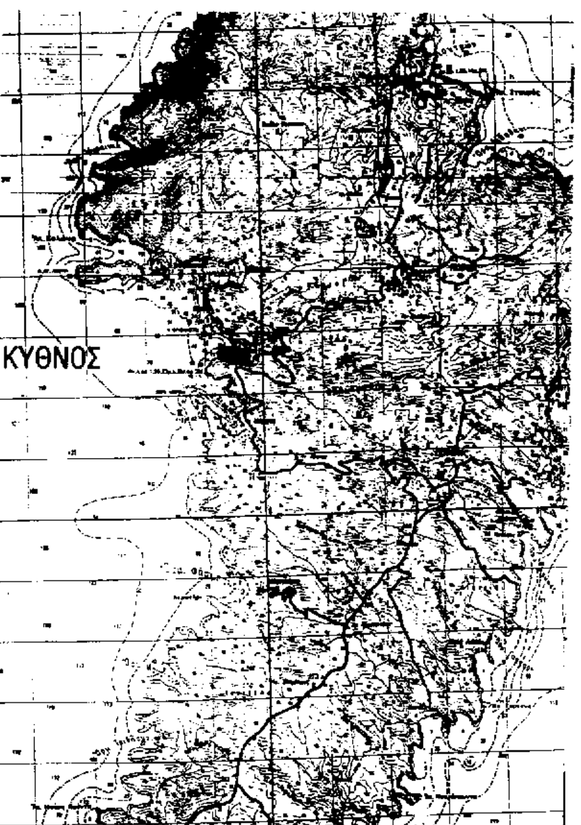
2. [signature]
ΚΩΣΤΟΠΟΥΛΟΣ ΠΕΤΡΟΣ
ΑΝΘ/ΡΧΟΣ Λ.Σ.

ΚΤΗΜΑΤΙΚΗ ΥΠΗΡΕΣΙΑ
ΥΠΟΥΡΓΕΙΟΥ ΟΙΚΟΝΟΜΙΚΩΝ
ΑΚΡΙΒΕΣ ΦΩΤΟΑΝΤΙΓΡΑΦΟ
3-1-2001
[signature]


δρομος ΕΠΙΣΚΟΠΗΣ
ΕΘΝΙΚΟ ΤΥΠΟΓΡΑΦΕΙΟ

ΠΙΝΑΚΑΣ ΣΥΝΤΕΤΑΓΜΕΝΩΝ ΚΟΡΥΦΩΝ ΑΙΓΙΑΛΟΥ			ΠΙΝΑΚΑΣ ΣΥΝΤΕΤΑΓΜΕΝΩΝ ΚΟΡΥΦΩΝ ΠΑΡΑΛΙΑΣ			ΠΙΝΑΚΑΣ ΣΥΝΤΕΤΑΓΜΕΝΩΝ ΚΟΡΥΦΩΝ ΠΑΛΑΙΟΥ ΑΙΓΙΑΛΟΥ		
Α/Α	ΣΥΝΤΕΤΑΓΜΕΝΕΣ Χ	ΣΥΝΤΕΤΑΓΜΕΝΕΣ Υ	Α/Α	ΣΥΝΤΕΤΑΓΜΕΝΕΣ Χ	ΣΥΝΤΕΤΑΓΜΕΝΕΣ Υ	Α/Α	ΣΥΝΤΕΤΑΓΜΕΝΕΣ Χ	ΣΥΝΤΕΤΑΓΜΕΝΕΣ Υ
			1'Α	−6040.350	16649.404			
1	−6047.646	16642.565	1'	−6037.867	16646.450	1''	−6047.646	16642.565
2	−6045.555	16608.729	2'	−6035.573	16609.323	2''	−6033.486	16618.382
3	−6043.982	16581.192	3'	−6034.013	16582.021	3''	−6024.087	16598.444
4	−6041.963	16562.725	4'	−6031.820	16561.966	4''	−6009.467	16565.300
5	−6048.139	16539.341	5'	−6038.427	16536.951	5''	−5991.148	16551.786
6	−6053.203	16517.168	6'	−6043.673	16513.985	6''	−6000.798	16533.833
7	−6060.292	16501.293	7'	−6051.113	16497.323	7''	−6020.505	16499.320
8	−6070.973	16475.783	8'	−6061.991	16471.342	8''	−6027.583	16467.891
9	−6085.151	16451.131	9'	−6076.593	16445.954	9''	−6025.824	16451.658
10	−6096.760	16432.867	10'	−6088.740	16426.844	10''	−6084.811	16416.822
11	−6129.923	16395.212	11'	−6123.882	16386.940	11''	−6104.626	16401.432
12	−6147.214	16387.640	12'	−6146.694	16376.951	12''	−6147.214	16387.640
13	−6171.022	16395.414	13'	−6175.584	16386.384			
14	−6204.865	16419.580	14'	−6209.318	16410.472			
15	−6223.475	16425.120	15'	−6226.574	16415.609			
16	−6247.856	16433.759	16'	−6251.272	16424.381			
17	−6263.446	16439.570	17'	−6264.968	16429.465			
18	−6294.461	16437.780	18'	−6294.141	16427.782			
19	−6315.499	16437.648	19'	−6316.433	16427.641			
20	−6345.848	16443.562	20'	−6347.550	16433.706			
21	−6392.263	16450.553	21'	−6393.899	16440.686			
22	−6445.520	16460.201	22'	−6449.305	16450.724			
23	−6471.280	16477.106	23'	−6474.732	16467.411			
24	−6512.483	16481.377	24'	−6513.657	16471.445			
25	−6535.596	16484.443	25'	−6538.190	16474.700			
26	−6563.564	16495.893	26'	−6566.258	16486.191			
27	−6581.741	16498.698	27'	−6581.673	16488.569			
28	−6600.263	16495.586	28'	−6599.278	16485.611			
29	−6631.397	16494.637	29'	−6622.688	16484.898			

ΑΠΟΣΠΑΣΜΑ ΧΑΡΤΟΥ ΚΛΙΜ. 1: 60.000

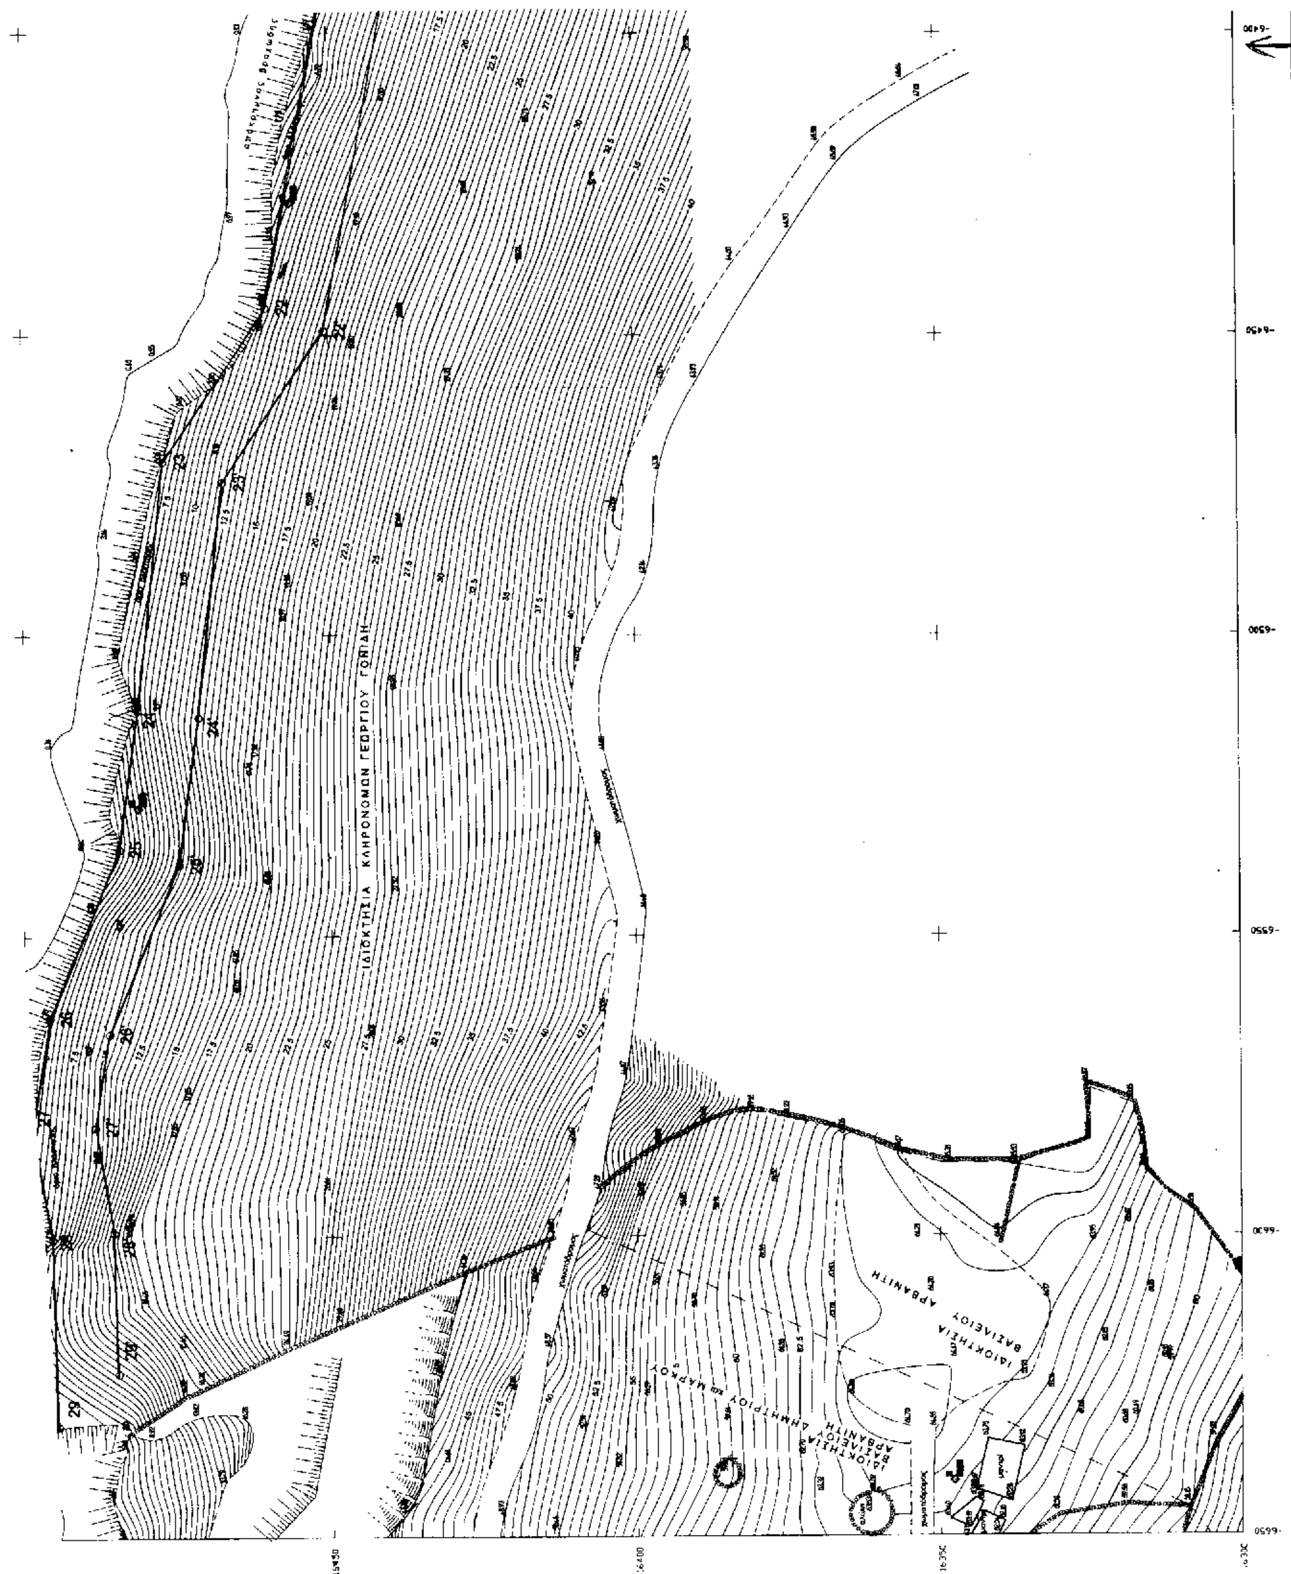


ΠΙΝΑΚΑΣ ΣΥΝΤΕΤΑΓΜΕΝΩΝ ΣΤΑΣΕΩΝ και ΟΡΟΣΗΜΩΝ				
Α/Α	Χ	Ψ	Η	ΠΑΡΑΤΗΡΗΣΕΙΣ
Σ 1	-5640.81	16367.749	65.125	κολωνάκι Φ120 από οπλισμένο σκυρόδεμα
Σ 3	-6437.441	16835.119	28.092	κολωνάκι Φ120 από οπλισμένο σκυρόδεμα
Σ 4	-6006.308	16376.308	14.788	κολωνάκι Φ120 από οπλισμένο σκυρόδεμα
Σ 5	-6036.82	16377.372	36.760	κολωνάκι Φ120 από οπλισμένο σκυρόδεμα
Κ 8	-6528.680	16481.374	6.49	κολωνάκι Φ120 από οπλισμένο σκυρόδεμα
Κ 9	-6428.213	16454.215	10.810	κολωνάκι Φ120 από οπλισμένο σκυρόδεμα
Κ 10	-6395.044	16435.085	11.550	κολωνάκι Φ120 από οπλισμένο σκυρόδεμα
Κ 11	-6064.145	16472.579	1.350	κολωνάκι Φ120 από οπλισμένο σκυρόδεμα

ΥΠΟΜΝΗΜΑ ΕΠΙΤΡΟΠΗΣ

1. Το παρόν τοπογραφικό διάγραμμα συνοδεύει την από έκθεση της επιτροπής καθορισμού των ορίων αιγιαλού (Άρθρο 100 του Π.Δ. 284/88).

2. Κόκκινη γραμμή 1,2,3, ... 28,29 οριογραμμή αιγιαλού


ΙΔΙΟΚΤΗΣΙΑ ΚΛΗΡΟΝΟΜΩΝ ΓΕΩΡΓΙΟΥ ΓΩΝΙΔΗ

όρμος ΕΠΙΣΚΟΠΗΣ

έκθεση της επιτροπής καθορισμού των ορίων αιγιαλού (Αρθρο 100 του ΠΔ 284/88)

2. Κόκκινη γραμμή 1,2,3, ... 28,29 οριογραμμή αιγιαλού
Κιτρινη γραμμή 1΄,2΄,3΄, ... 28΄, 29΄ οριογραμμή παραλίας
Κυανή γραμμή 1΄΄, 2΄΄ ... 11΄΄ 12΄΄ οριογραμμή παλαιού αιγιαλού

3. Οι κορυφές της οριογραμμής του αιγιαλού εξασφαλίζονται με συντεταγμένες του Κρατικού Τριγωνομετρικού δικτύου σε προβολή HATT ως ο συνημμένος πίνακας.

4. Η οριογραμμή της παραλίας χαράσσεται σε σταθερή απόσταση 10.00 μέτρων από την οριογραμμή του αιγιαλού

Ο ΠΡΟΕΔΡΟΣ

Τ.Υ.

ΞΤΕΝΙΟΣ ΞΕΖΕΝΙΑΣ

ΤΑ ΜΕΛΗ

Τ.Υ.

1) ΑΒΡΑΑΜ ΓΕΩΡΓΙΟΣ
Π.Ε. ΑΓΡΟΝΟΜΟΣ/ΤΟΠΟΓΡΑΦΟΣ ΜΗΧΑΝΙΚΟΣ

2) Τ.Υ.

ΚΕΣΤΟΠΟΥΛΟΣ ΠΕΤΡΟΣ
ΑΝΘ/ΡΧΟΣ Λ.Σ.

ΘΕΩΡΗΘΗΚΕ
Ο ΜΗΧΑΝΙΚΟΣ
Τ.Υ.Σ.
ΑΒΡΑΑΜ ΓΕΩΡΓΙΟΣ
ΠΕ. ΑΓΡΟΝΟΜΟΣ/ΤΟΠΟΓΡΑΦΟΣ/ΜΗΧΑΝΙΚΟΣ

ΕΛΕΓΧΘΗΚΕ
Ο ΜΗΧΑΝΙΚΟΣ
Τ.Υ.
ΑΒΡΑΑΜ. ΓΕΩΡΓΙΟΣ
ΠΕ. ΑΓΡΟΝΟΜΟΣ/ΤΟΠΟΓΡΑΦΟΣ/ΜΗΧΑΝΙΚΟΣ

Σημείωση ελέγξαντος μηχανικού

Ελέγχθηκε επί τόπου για την ακρίβεια της αποτύπωσης μέχρι βάθους 50.00 μέτρων από τον αιγιαλό.

ΤΟΠΟΓΡΑΦΙΚΟ ΔΙΑΓΡΑΜΜΑ ΚΑΘΟΡΙΣΜΟΥ ΟΡΙΩΝ ΑΙΓΙΑΛΟΥ ΚΑΙ ΠΑΡΑΛΙΑΣ

ΘΕΣΗ : ΠΑΡΑΛΙΑ ΕΠΙΣΚΟΠΗΣ Ν. ΚΥΘΝΟΥ

ΑΡΜΟΔΙΑ ΚΤΗΜΑΤΙΚΗ ΥΠΗΡΕΣΙΑ : ΚΥΚΛΑΔΩΝ

ΝΟΜΑΡΧΙΑ : ΚΥΚΛΑΔΩΝ

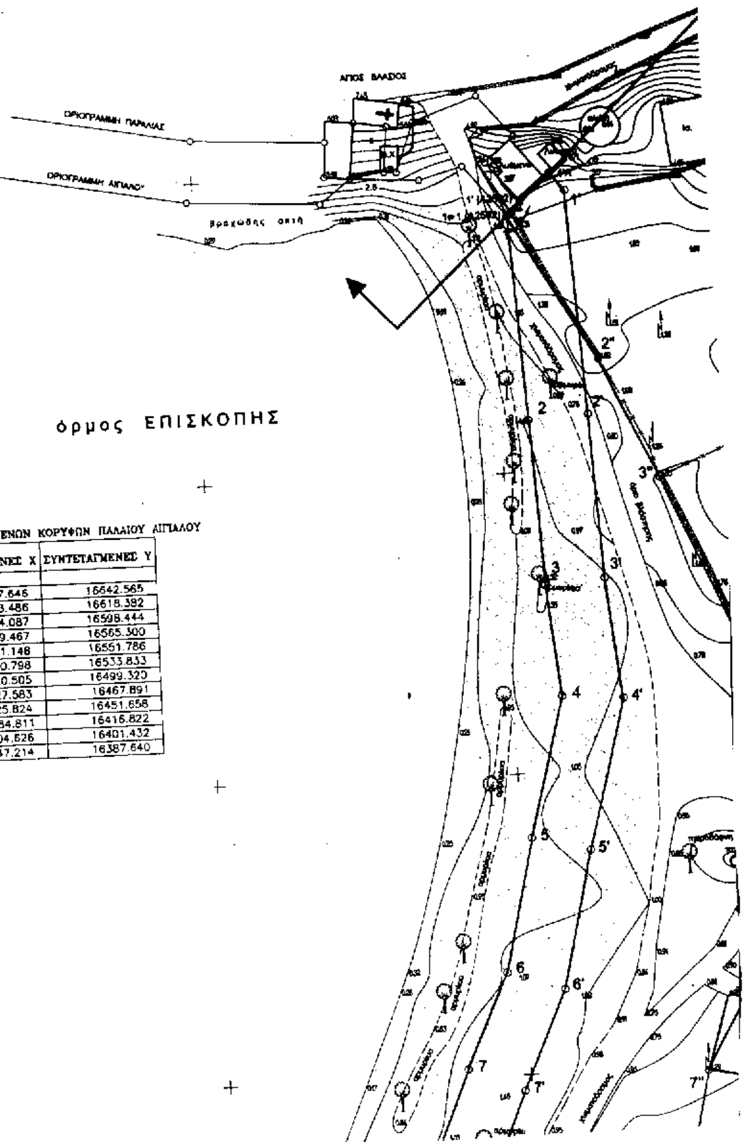
ΕΝΔΙΑΦΕΡΟΜΕΝΟΣ : **ΔΗΜΟΣ ΚΥΘΝΟΥ**

ΤΡΙΓΩΝΟΜΕΤΡΙΚΗ ΕΞΑΡΤΗΣΗ : Κρατικό Δικτυο Γ.Υ.Σ
ΠΡΟΒΟΛΗ: HATT Κέντρο Φ.Χ. 1:100000
ΝΗΣΟΣ ΚΥΘΝΟΣ ΣΕΡΙΦΟΣ Φο= 37° 15 Λο= 0° 45΄
ΥΨΟΜΕΤΡΙΚΗ ΑΦΕΤΗΡΙΑ : Μέση στάθμη θάλασσας με εξάρτηση από το τριγ. δίκτυο ΓΥΣ
ισοδιάσταση ισοϋψών 0.50 μ.

ΑΡΙΘ. ΣΧΕΔΙΟΥ 1/2 ΚΛΙΜΑΚΑ : **1 : 500**

ΣΥΝΤΑΞΗ : ΟΚΤΩΒΡΙΟΣ 1999

ΕΛΕΓΘΗΚΕ	ΘΕΩΡΗΘΗΚΕ	Ο ΣΥΝΤΑΞΑΣ
ΑΚΡΙΒΕΣ ΑΝΤΙΓΡΑΦΟ 3-1-2001	Σιμόνη Ζ. Αυγητίδου	ΓΙΩΡΓΟΣ Δ. ΜΕΝΕΪΔΗΣ ΔΙΠΛΩΜ. ΠΟΛΙΤ. ΜΗΧΑΝΙΚΟΣ ΔΗΜΟΚΡΙΤΕΙΟΥ ΠΑΝΕΠ/ΜΙΟΥ ΘΡΑΚΗΣ ΜΕΛΟΣ Τ.Ε.Ε. ΑΡΙΘΜ. ΜΗΤΡΩΟΥ 53885 ΑΝΘΗΔΟΝΟΣ 8 ΑΚ. ΠΛΑΤΩΝΟΣ - ΑΘΗΝΑ ΤΗΛ. 5121564



ΠΙΝΑΚΑΣ ΣΥΝΤΕΤΑΓΜΕΝΩΝ ΚΟΡΥΦΩΝ ΑΙΓΙΑΛΟΥ

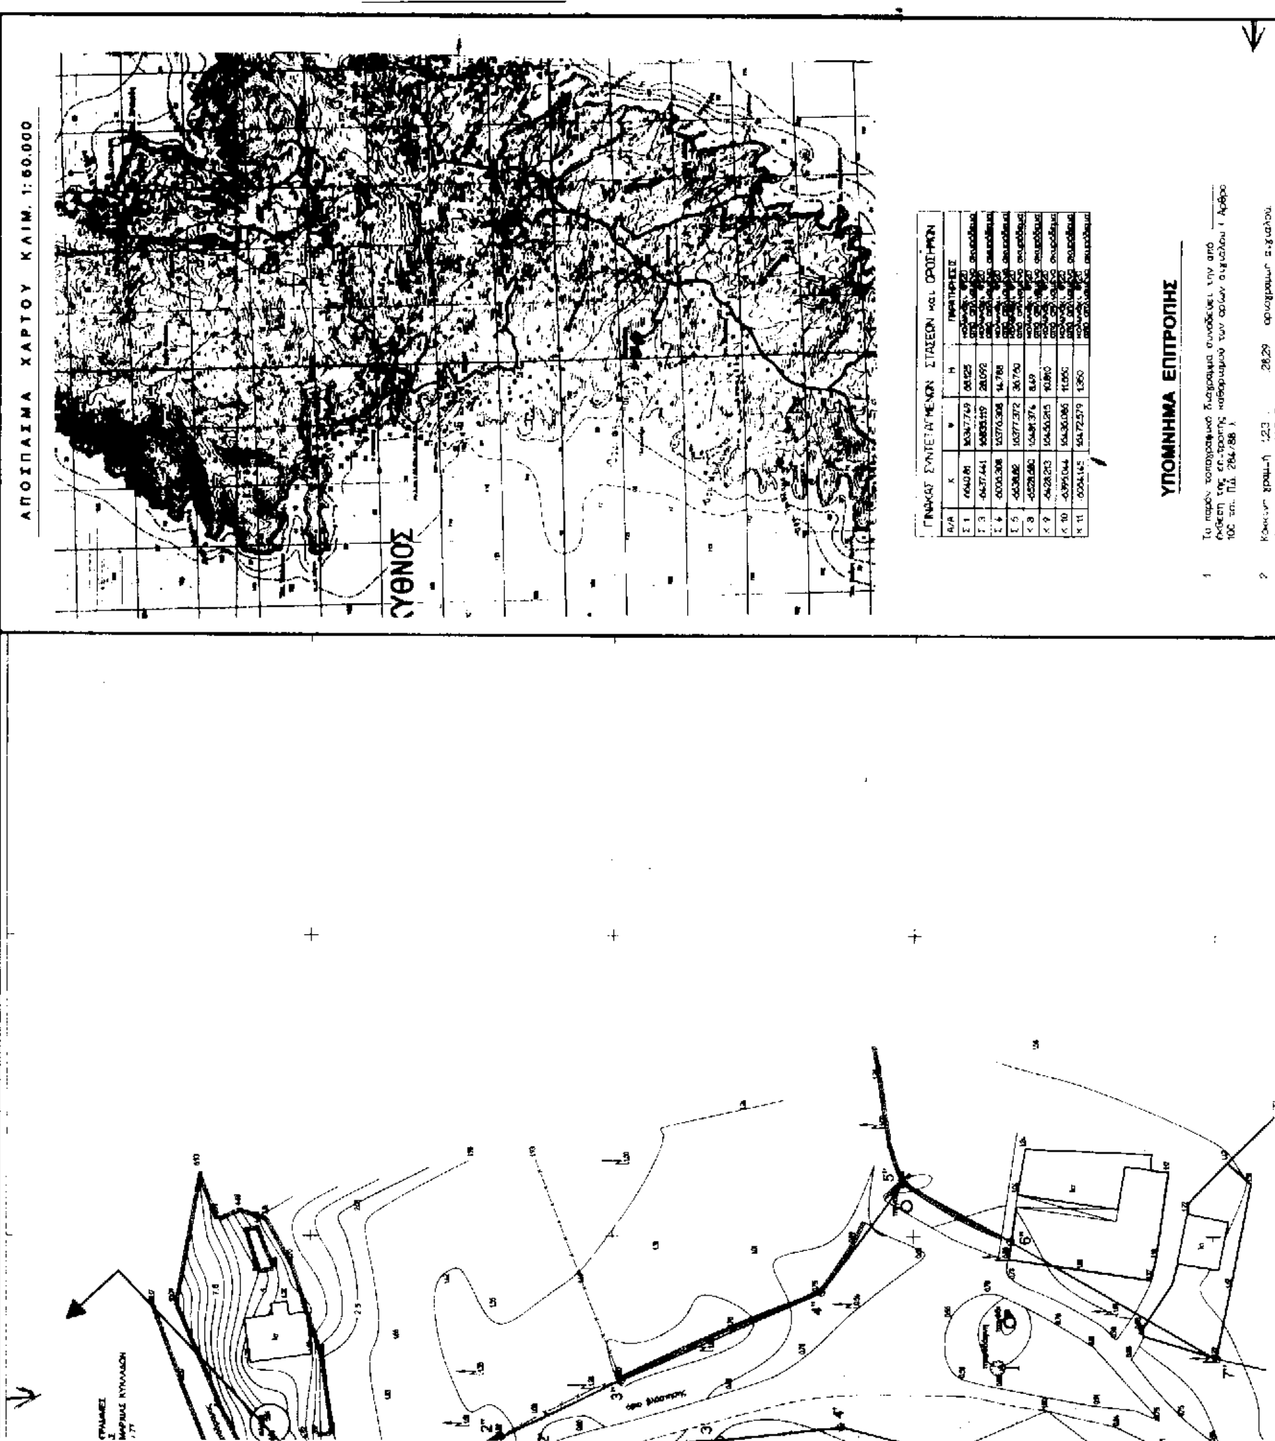
Α/Α	ΣΥΝΤΕΤΑΓΜΕΝΕΣ Χ	ΣΥΝΤΕΤΑΓΜΕΝΕΣ Υ
1	-6047.646	16642.565
2	-6045.555	16608.729
3	-6043.982	16581.192
4	-6041.983	16562.725
5	-6048.139	16539.341
6	-6053.203	16517.168
7	-6060.292	16501.293
8	-6070.973	16475.783
9	-6085.151	16451.131
10	-6098.760	16432.867
11	-6129.923	16395.212
12	-6147.214	16387.640
13	-6171.022	16395.414
14	-6204.865	16419.580
15	-6223.475	16425.120
16	-6247.856	16433.759
17	-6263.446	16439.570
18	-6294.461	16437.780
19	-6315.499	16437.848
20	-6345.848	16443.562
21	-6392.263	16450.553
22	-6445.520	16460.201
23	-6471.280	16477.106
24	-6512.483	16481.377
25	-6535.596	16484.443
26	-6563.564	16495.893
27	-6581.741	16498.698
28	-6600.263	16495.586
29	-6631.397	16494.637

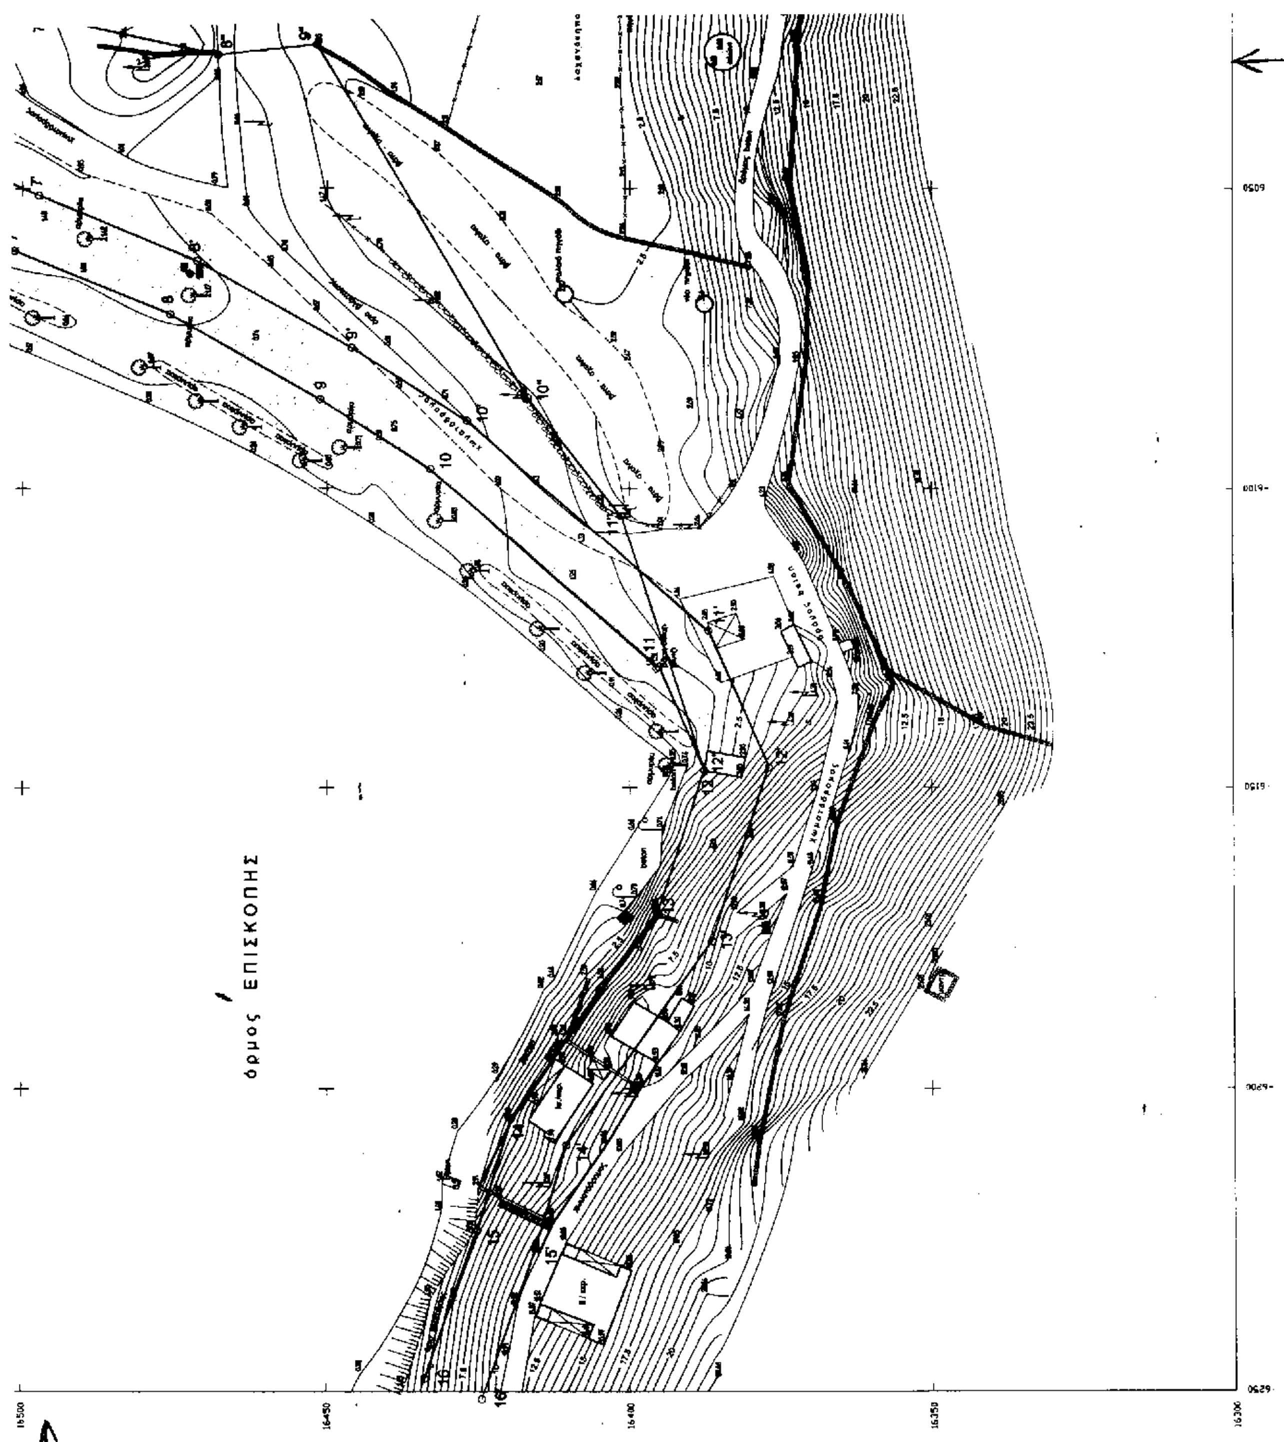
ΠΙΝΑΚΑΣ ΣΥΝΤΕΤΑΓΜΕΝΩΝ ΚΟΡΥΦΩΝ ΠΑΡΑΛΙΑΣ

Α/Α	ΣΥΝΤΕΤΑΓΜΕΝΕΣ Χ	ΣΥΝΤΕΤΑΓΜΕΝΕΣ Υ
1'Α	-6040.350	16649.404
1'	-6037.867	16646.450
2'	-6035.573	16609.323
3'	-6034.013	16582.021
4'	-6031.820	16561.966
5'	-6038.427	16536.951
6'	-6043.673	16513.985
7'	-6051.113	16497.323
8'	-6061.991	16471.342
9'	-6076.593	16445.954
10'	-6088.740	16426.844
11'	-6123.882	16386.940
12'	-6146.694	16376.951
13'	-6175.584	16386.384
14'	-6209.318	16410.472
15'	-6226.574	16415.609
16'	-6251.272	16424.361
17'	-6264.968	16429.465
18'	-6294.141	16427.782
19'	-6316.433	16427.841
20'	-6347.550	16433.706
21'	-6393.899	16440.686
22'	-6449.305	16450.724
23'	-6474.732	16467.411
24'	-6513.657	16471.445
25'	-6538.190	16474.700
26'	-6566.258	16486.191
27'	-6581.673	16488.569
28'	-6599.278	16485.611
29'	-6622.688	16484.898

ΠΙΝΑΚΑΣ ΣΥΝΤΕΤΑΓΜΕΝΩΝ ΚΟΡΥΦΩΝ ΠΑΛΑΙΟΥ ΑΙΓΙΑΛΟΥ

Α/Α	ΣΥΝΤΕΤΑΓΜΕΝΕΣ Χ	ΣΥΝΤΕΤΑΓΜΕΝΕΣ Υ
1''	-6047.646	16642.565
2''	-6033.486	16618.382
3''	-6024.087	16598.444
4''	-6009.467	16565.300
5''	-5991.148	16551.786
6''	-6000.798	16533.833
7''	-6020.505	16499.320
8''	-6027.583	16467.891
9''	-6025.824	16451.658
10''	-6084.811	16416.822
11''	-6104.626	16401.432
12''	-6147.214	16387.640


ΑΠΟΣΠΑΣΜΑ ΧΑΡΤΟΥ ΚΛΙΜ. 1:50.000
ΥΠΟΜΝΗΜΑ ΕΠΙΤΡΟΠΗΣ


όρμος ΕΠΙΣΚΟΠΗΣ

2. Κόκκινη γραμμή 1,2,3, ... 28,29 οριογραμμή αιγιαλού
Κιτρινη γραμμή 1΄,2΄,3΄, ... 28΄,29΄ οριογραμμή παραλίας
Κυανή γραμμή 1΄΄,2΄΄, ... 11΄΄,12 οριογραμμή παλαιού αιγιαλού

3. Οι κορυφές της οριογραμμής του αιγιαλού εξασφαλίζονται με συντεταγμένες του Κρατικού Τριγωνομετρικού Δικτύου σε προβολή ΗΑΤΤ ως ο συνημμένος πίνακας

4. Η οριογραμμή της παραλίας χαράσσεται σε σταθερή απόσταση 10.00 μέτρων από την οριογραμμή του αιγιαλού

Ο ΠΡΟΕΔΡΟΣ

Τ.Υ.

ΣΤΕΛΙΟΣ Μ. ΣΕΖΕΝΙΑΣ

ΤΑ ΜΕΛΗ

Τ.Υ.

1) ΑΒΡΑΑΜ ΓΕΩΡΓΙΟΣ
ΠΕ. ΑΓΡΟΝΟΜΟΣ/ΤΟΠΟΓΡΑΦΟΣ/ΜΗΧΑΝΙΚΟΣ

2) Τ.Υ.
ΚΩΣΤΟΠΟΥΛΟΣ ΠΕΤΡΟΣ
ΑΝΘ/ΡΧΟΣ Λ.Σ.

ΤΟΠΟΓΡΑΦΙΚΟ ΔΙΑΓΡΑΜΜΑ
ΚΑΘΟΡΙΣΜΟΥ ΟΡΙΩΝ ΑΙΓΙΑΛΟΥ ΚΑΙ ΠΑΡΑΛΙΑΣ

ΘΕΣΗ : ΠΑΡΑΛΙΑ ΕΠΙΣΚΟΠΗΣ Ν. ΚΥΘΝΟΥ

ΑΡΜΟΔΙΑ ΚΤΗΜΑΤΙΚΗ ΥΠΗΡΕΣΙΑ : ΚΥΚΛΑΔΩΝ

ΝΟΜΑΡΧΙΑ : ΚΥΚΛΑΔΩΝ

ΕΝΔΙΑΦΕΡΟΜΕΝΟΣ : **ΔΗΜΟΣ ΚΥΘΝΟΥ**

ΤΡΙΓΩΝΟΜΕΤΡΙΚΗ ΕΞΑΡΤΗΣΗ : Κρατικό Δίκτυο Γ.Υ.Σ.
ΠΡΟΒΟΛΗ ΗΑΤΤ Κέντρο Φ.Χ. 1:100000
ΝΗΣΟΣ ΚΥΘΝΟΣ - ΣΕΡΙΦΟΣ Φο= 37° 15΄ Λο= 0° 45΄
ΥΨΟΜΕΤΡΙΚΗ ΑΦΕΤΗΡΙΑ : Μέση στάθμη θάλασσας με εξάρτηση από το τριγ. δίκτυο ΓΥΣ
ισοδιάστασ ισοϋψών : 0.50 μ.

ΑΡΙΘ. ΣΧΕΔΙΟΥ 2/2

ΣΥΝΤΑΞΗ : ΟΚΤΩΒΡΙΟΣ 1999

ΚΛΙΜΑΚΑ : **1 : 500**

ΕΛΕΓΘΗΚΕ	ΘΕΩΡΗΘΗΚΕ	Ο ΣΥΝΤΑΞΑΣ
ΑΚΡΙΒΕΣ ΑΝΤΙΓΡΑΦΟ Σύρος 3-1-2001 Ευφημία Σ. Κουγιτίδου Φωτοτεχνικός ΔΕ		ΓΙΩΡΓΟΣ Δ. ΜΕΝΕΙΔΗΣ ΔΙΠΛΩΜ. ΠΟΛΙΤ. ΜΗΧΑΝΙΚΟΣ ΔΗΜΟΚΡΙΤΕΙΟΥ ΠΑΝΕΠ/ΜΙΟΥ ΘΡΑΚΗΣ ΜΕΛΟΣ Τ.Ε.Ε. ΑΡΙΘΜ. ΜΗΤΡΩΟΥ 53865 ΑΝΘΗΔΟΝΟΣ 9 ΑΚ. ΠΛΑΤΩΝΟΣ - ΑΘΗΝΑ ΤΗΛ. 5121564

ΕΘΝΙΚΟ ΤΥΠΟΓΡΑΦΕΙΟ
Για τεχνικούς λόγους στο σχεδιάγραμμα . . . 40 *

ΘΕΩΡΗΘΗΚΕ
Ο ΜΗΧΑΝΙΚΟΣ
Τ.Υ. Σ
ΑΒΡΑΑΜ ΓΕΩΡΓΙΟΣ
ΠΕ. ΑΓΡΟΝΟΜΟΣ/ΤΟΠΟΓΡΑΦΟΣ/ΜΗΧΑΝΙΚΟΣ

ΕΛΕΓΧΘΗΚΕ
Ο ΜΗΧΑΝΙΚΟΣ
ΤΥ
ΑΒΡΑΑΜ ΓΕΩΡΓΙΟΣ
ΠΕ. ΑΓΡΟΝΟΜΟΣ/ΤΟΠΟΓΡΑΦΟΣ/ΜΗΧΑΝΙΚΟΣ

Σημείωση ελέγξαντος μηχανικού

Ελέγχθηκε επί τόπου για την ακρίβεια της αποτύπωσης μέχρι βάθους 50.00 μέτρων από τον αιγιαλό.

ΕΘΝΙΚΟ ΤΥΠΟΓΡΑΦΕΙΟ

ΕΦΗΜΕΡΙΔΑ ΤΗΣ ΚΥΒΕΡΝΗΣΕΩΣ

ΚΑΠΟΔΙΣΤΡΙΟΥ 34 * ΑΘΗΝΑ 104 32 * TELEX 223211 YPET GR * FAX 52 21 004
ΗΛΕΚΤΡΟΝΙΚΗ ΔΙΕΥΘΥΝΣΗ: http: www.et.gr
e-mail: webmaster @ et.gr

ΥΠΗΡΕΣΙΕΣ ΕΞΥΠΗΡΕΤΗΣΗΣ ΠΟΛΙΤΩΝ

ΚΕΝΤΡΙΚΗ ΥΠΗΡΕΣΙΑ
Σολωμού 51

Πληροφορίες δημοσιευμάτων Α.Ε. - Ε.Π.Ε.	5225 761 - 5230 841
Πληροφορίες δημοσιευμάτων λοιπών Φ.Ε.Κ.	5225 713 - 5249 547
Πώληση Φ.Ε.Κ.	5239 762
Φωτοαντίγραφα παλαιών Φ.Ε.Κ.	5248 141
Βιβλιοθήκη παλαιών Φ.Ε.Κ.	5248 188
Οδηγίες για δημοσιεύματα Α.Ε. - Ε.Π.Ε.	5248 785
Εγγραφή Συνδρομητών Φ.Ε.Κ. και αποστολή Φ.Ε.Κ.	5248 320

ΠΕΡΙΦΕΡΕΙΑΚΑ ΓΡΑΦΕΙΑ ΠΩΛΗΣΗΣ Φ.Ε.Κ.

ΘΕΣΣΑΛΟΝΙΚΗ - Βασ. Όλγας 227 - Τ.Κ. 54100	(031) 423 956
ΠΕΙΡΑΙΑΣ - Γούναρη και Εθν. Αντίστασης Τ.Κ. 185 31	4135 228
ΠΑΤΡΑ - Κορίνθου 327 - Τ.Κ. 262 23	(061) 638 109 -110
ΙΩΑΝΝΙΝΑ - Διοικητήριο Τ.Κ. 450 44	(0651) 87215
ΚΟΜΟΤΗΝΗ - Δημοκρατίας 1 Τ.Κ. 691 00	(0531) 22 858
ΛΑΡΙΣΑ - Διοικητήριο Τ.Κ. 411 10	(041) 597449
ΚΕΡΚΥΡΑ - Σαμαρά 13 Τ.Κ. 491 00	(0661) 89 127 / 89 120
ΗΡΑΚΛΕΙΟ - Πλ. Ελευθερίας 1, Τ.Κ. 711 10	(081) 396 223
ΛΕΣΒΟΣ - Πλ. Κωνσταντινουπόλεως Τ.Κ. 811 00 Μυτιλήνη	(0251) 46 888 / 47 533

ΤΙΜΗ ΠΩΛΗΣΗΣ ΦΥΛΛΩΝ ΕΦΗΜΕΡΙΔΟΣ ΤΗΣ ΚΥΒΕΡΝΗΣΕΩΣ

Σε έντυπη μορφή

- Για τα ΦΕΚ από 1 μέχρι 24 σελίδες 300 δρχ. (0,88 euro)
- Για τα ΦΕΚ από 24 σελίδες και πάνω η τιμή πώλησης κάθε φύλλου (8σέλιδου ή μέρους αυτού) προσαυξάνεται κατά 100 δρχ. ανά 8σέλιδο ή μέρος αυτού.

Σε μορφή CD:

Τεύχος	**ΔΡΧ.**	**EURO**
Α΄	60.000	176,08
Β΄	70.000	205,43
Δ΄	50.000	146,74
Α.Ε. - Ε.Π.Ε. (μηνιαίο)	20.000	58,69
Α΄, Β΄, Δ΄ (τριμηνιαίο)	30.000	88,04

Η τιμή των CDs παρελθόντων ετών προσαυξάνεται κατά 2.000 δρχ. (5,87 euro) ανά έτος παλαιότητας.
Η τιμή διάθεσης φωτοαντιγράφων ΦΕΚ 50 δρχ. (0,15 euro) ανά σελίδα

ΕΤΗΣΙΕΣ ΣΥΝΔΡΟΜΕΣ Φ.Ε.Κ.

	Σε έντυπη μορφή				Από το Internet			
Τεύχος	Κ.Α.Ε. Προϋπολογισμού 2531		Κ.Α.Ε. εσόδου υπέρ ΤΑΠΕΤ 3512		Κ.Α.Ε. Προϋπολογισμού 2531		Κ.Α.Ε. εσόδου υπέρ ΤΑΠΕΤ 3512	
	δρχ.	euro	δρχ.	euro	δρχ.	euro	δρχ.	euro
Α΄ (Νόμοι, Π.Δ., Συμβάσεις κ.τ.λ.)	70.000	205,43	3.500	10,27	60.000	176,08	3.000	8,80
Β΄ (Υπουργικές αποφάσεις κ.τ.λ.)	100.000	293.47	5.000	14,67	70.000	205.43	3.500	10.27
Γ΄ (Διορισμοί, απολύσεις κ.λπ. Δημ. Υπαλλήλων)	20.000	58.69	1.000	2,93	ΔΩΡΕΑΝ		-	-
Δ΄ (Απαλλοτριώσεις, πολεοδομία κ.τ.λ.)	100.000	293,47	5.000	14,67	50.000	146,74	2.500	7,34
Αναπτυξιακών Πράξεων (Τ.Α.Π.Σ.)	50.000	146.74	2.500	7,34	30.000	88,04	1.500	4,40
Ν.Π.Δ.Δ. (Διορισμοί κ.λπ. προσωπικού Ν.Π.Δ.Δ.)	20.000	58,69	1.000	2,93	ΔΩΡΕΑΝ		-	-
Παράρτημα (Προκηρύξεις θέσεων ΔΕΠ κ.τ.λ.)	10.000	29.35	500	1,47	ΔΩΡΕΑΝ		-	-
Δελτίο Βιομηχανικής Ιδιοκτησίας (Δ.Ε.Β.Ι.)	20.000	58.69	1.000	2,93	10.000	29,35	500	1,47
Ανωτάτου Ειδικού Δικαστηρίου (Α.Ε.Δ.)	ΔΩΡΕΑΝ		-	-	ΔΩΡΕΑΝ		-	-
Προκηρύξεων Α.Σ.Ε.Π.	30.000	88,04	1.500	4,40	10.000	29,35	500	1,47
Ανωνύμων Εταιρειών & Ε.Π.Ε.	700.000	2.054.29	35.000	102.71	200.000	586,94	10.000	29,35
Διακηρύξεων Δημοσίων Συμβάσεων (Δ.Δ.Σ.)	70.000	205,43	3.500	10,27	30.000	88,04	1.500	4,40

Το κόστος για την ηλεκτρονική μορφή πρόσβασης σε προηγούμενα έτη προσαυξάνεται κατά 2.000 δρχ. (5.87 euro) ανά έτος παλαιότητας.

* Οι συνδρομές του εσωτερικού προπληρώνονται στις ΔΟΥ που δίνουν αποδεικτικό είσπραξης (διπλότυπο) το οποίο με τη φροντίδα του ενδιαφερομένου πρέπει να στέλνεται στην Υπηρεσία του Εθνικού Τυπογραφείου.
* Η πληρωμή του υπέρ ΤΑΠΕΤ ποσοστού που αντιστοιχεί σε συνδρομές, εισπράττεται και από τις ΔΟΥ.
* Οι συνδρομητές του εξωτερικού έχουν τη δυνατότητα λήψης των δημοσιευμάτων μέσω internet, με την καταβολή των αντίστοιχων ποσών συνδρομής και ΤΑΠΕΤ.
* Οι Νομαρχιακές Αυτοδιοικήσεις, οι Δήμοι, οι Κοινότητες ως και οι επιχειρήσεις αυτών πληρώνουν το μισό χρηματικό ποσό της συνδρομής και ολόκληρο το ποσό υπέρ του ΤΑΠΕΤ.
* Η συνδρομή ισχύει για ένα χρόνο, που αρχίζει την 1η Ιανουαρίου και λήγει την 31η Δεκεμβρίου του ίδιου χρόνου. Δεν εγγράφονται συνδρομητές για μικρότερο χρονικό διάστημα.
* Η εγγραφή ή ανανέωση της συνδρομής πραγματοποιείται το αργότερο μέχρι τον Μάρτιο κάθε έτους.
* Αντίγραφα διπλοτύπων, ταχυδρομικές επιταγές και χρηματικά γραμμάτια δεν γίνονται δεκτά.

Οι υπηρεσίες εξυπηρέτησης των πολιτών λειτουργούν καθημερινά από 08.00΄ έως 13.00΄

ΑΠΟ ΤΟ ΕΘΝΙΚΟ ΤΥΠΟΓΡΑΦΕΙΟ